

An die betroffenen
Anwohnerinnen und Anwohner

Wetzikon, 3. Oktober 2025



Baustelleninfos
Wetzikon



Google Play
Store



Apple App
Store

Bauarbeiten Tödistrasse; neuer Parkzugang Jörg Schneider Park: Strassensperrung ab Montag, 13. Oktober 2025

Sehr geehrte Damen und Herren

Im Zusammenhang mit dem Bau des Projekts «Metropol» wird eine neue Öffnung in den Jörg-Schneider-Park erstellt. Dadurch entsteht eine direkte Verbindung zwischen der Bahnhofstrasse und der Tödistrasse, womit der Park künftig als Grün- und Erholungsraum besser ins Zentrum eingebunden ist. Der bestehende markierte Fussgängerübergang beim Kiosk wird aufgehoben.

Die Bauarbeiten beginnen am Montag, 13. Oktober 2025, und dauern voraussichtlich bis Freitag, 14. November 2025. Während dieser Zeit bleibt die Tödistrasse zwischen der Gewerbschulstrasse und dem Parkeingang für den motorisierten Verkehr gesperrt (siehe Plan auf der Rückseite). Für Fussgängerinnen, Fussgänger und Velofahrende bleibt der Abschnitt jederzeit passierbar. Die Zufahrten zu den Liegenschaften sowie der Zugang zum Park sind gewährleistet.

Für die Baustelle zuständig sind:

Oberbauleitung Stadt Wetzikon, Bahnhofstrasse 167, 8620 Wetzikon
Thomas Schefer, Tel. 044 931 24 16, thomas.schefer@wetzikon.ch

Bauleitung Grob Ingenieure AG, Bahnhofstrasse 267, 8623 Wetzikon
Luca Mesey, Tel. direkt 044 939 28 18, l.neukom@grob.me

Unternehmung Strazo AG, Studbachstrasse 12, 8340 Hinwil, Tel. 043 843 10 50
Bauführer: Simon Seekirchner, Baustellenpolier: Carlos Da Rocha

Weitere Details können Sie den Informationstafeln auf der Baustelle entnehmen.

Eine Übersicht und nähere Informationen aller öffentlichen Baustellen der Stadt Wetzikon (ausgenommen Kurzbaustellen) finden Sie auf www.wetzikon.ch, respektive via App «Stadt Wetzikon» unter der Rubrik «Baustellen-Infos».

Freundliche Grüsse


Thomas Schefer
Stadt Wetzikon
Oberbauleitung

Luca Mesey
Grob Ingenieure AG
Bauleitung, Tel. 044 939 28 18

Stadt Wetzikon

Tödistrasse neuer Parkzugang Jörg Schneider Park

Übersichtsplan Sperrung 1:2500

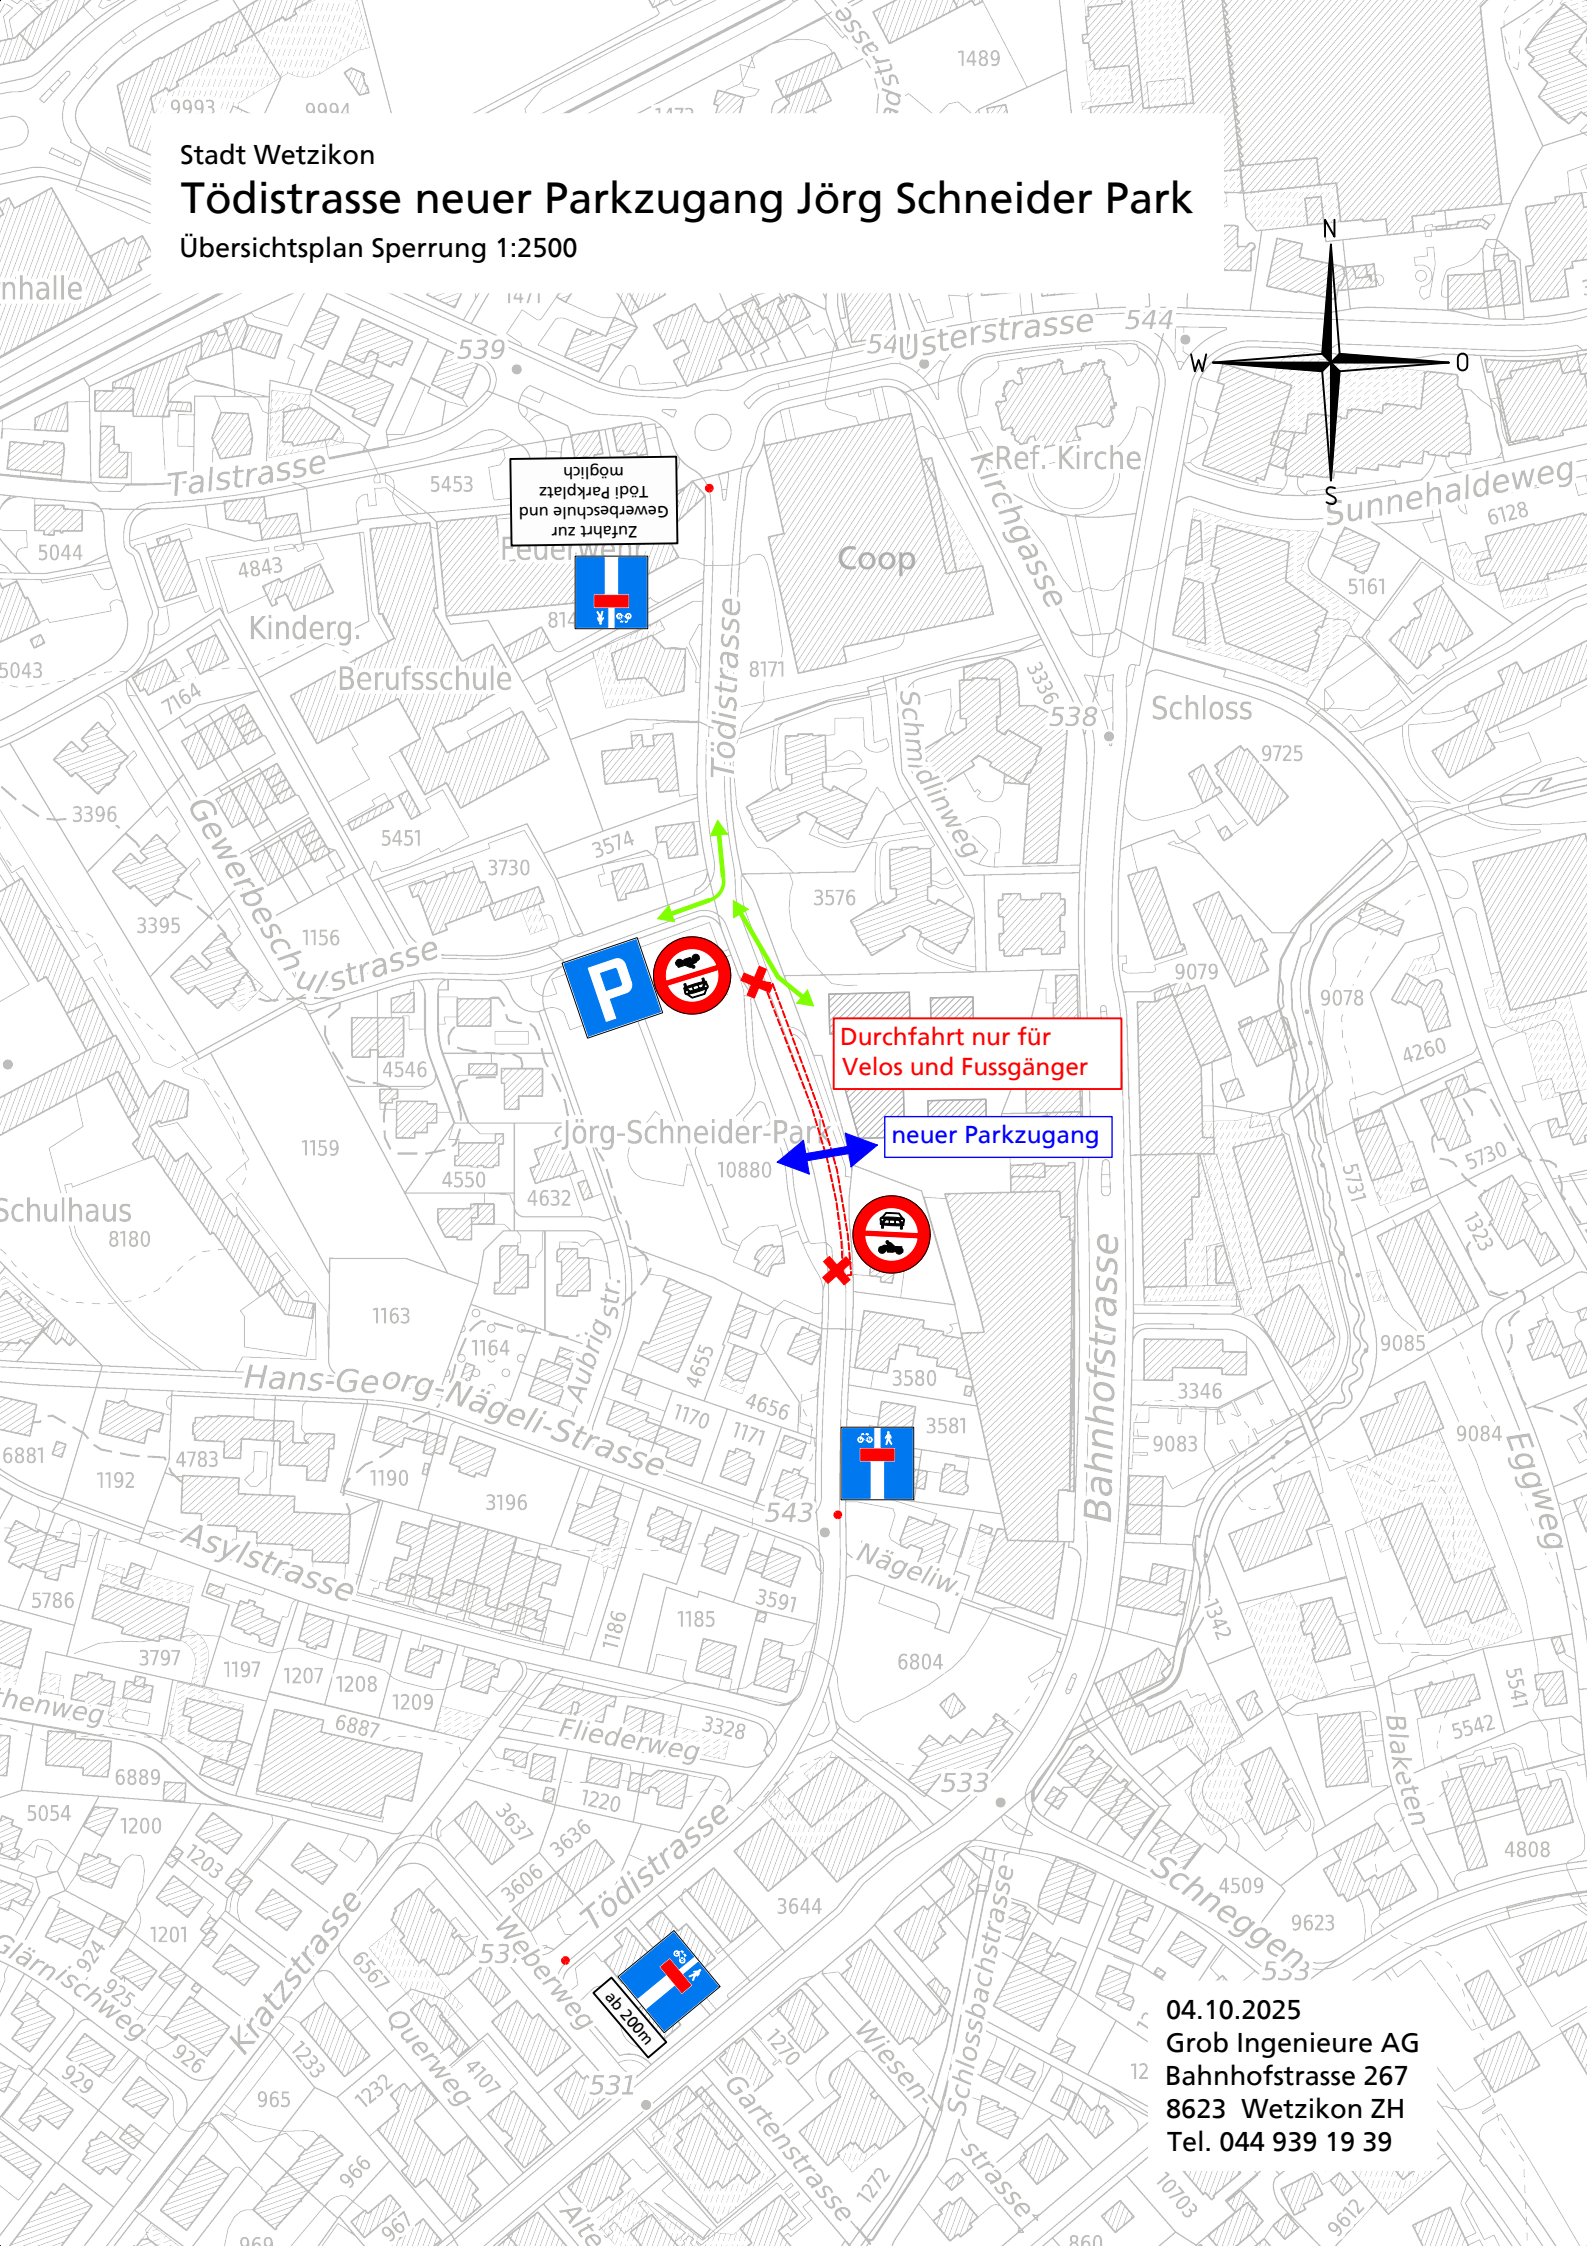

04.10.2025

Grob Ingenieure AG

Bahnhofstrasse 267

8623 Wetzikon ZH

Tel. 044 939 19 39