



Der Inhalt der amtlichen Vermessung (AV) stimmt nach grafischer Kontrolle mit dem Katasterplan AV überein.

Ingesa AG
Wetzikon ZH

12.3.2024
Datum 6559

P. P.
5908
Unterschrift

Unterschriften: Wetzikon, 18. März 2024

Grundeigentümer / Bauherr:
Michael und Beatrice Siebert
Architekt:
Konzeptwerk GmbH

Legende:
 Nachbar Gebäude
 Bestehend
 Neu
 Abbruch

Höhenbezug F.B. Erdgeschoss = ±0.00 = Anhand Höhenaufnahmen Geometer 637.60 m ü.M.

32.1.1 Situationsplan **Mst.: 1:500**


Bauprojekt Format: A4 H

Erstellt: 08.03.2024 Rev. Dat.: K:\2024\24.01_Anbau EFH Siebert\02_CAD\24.01_Anbau_EFH_Siebert.pln

Bauherr: Michael und Beatrice Siebert T: 079 / 525 31 11
Im Rigiblick 21, 8623 Wetzikon



Grundriss Erdgeschoss, Mst. 1:100

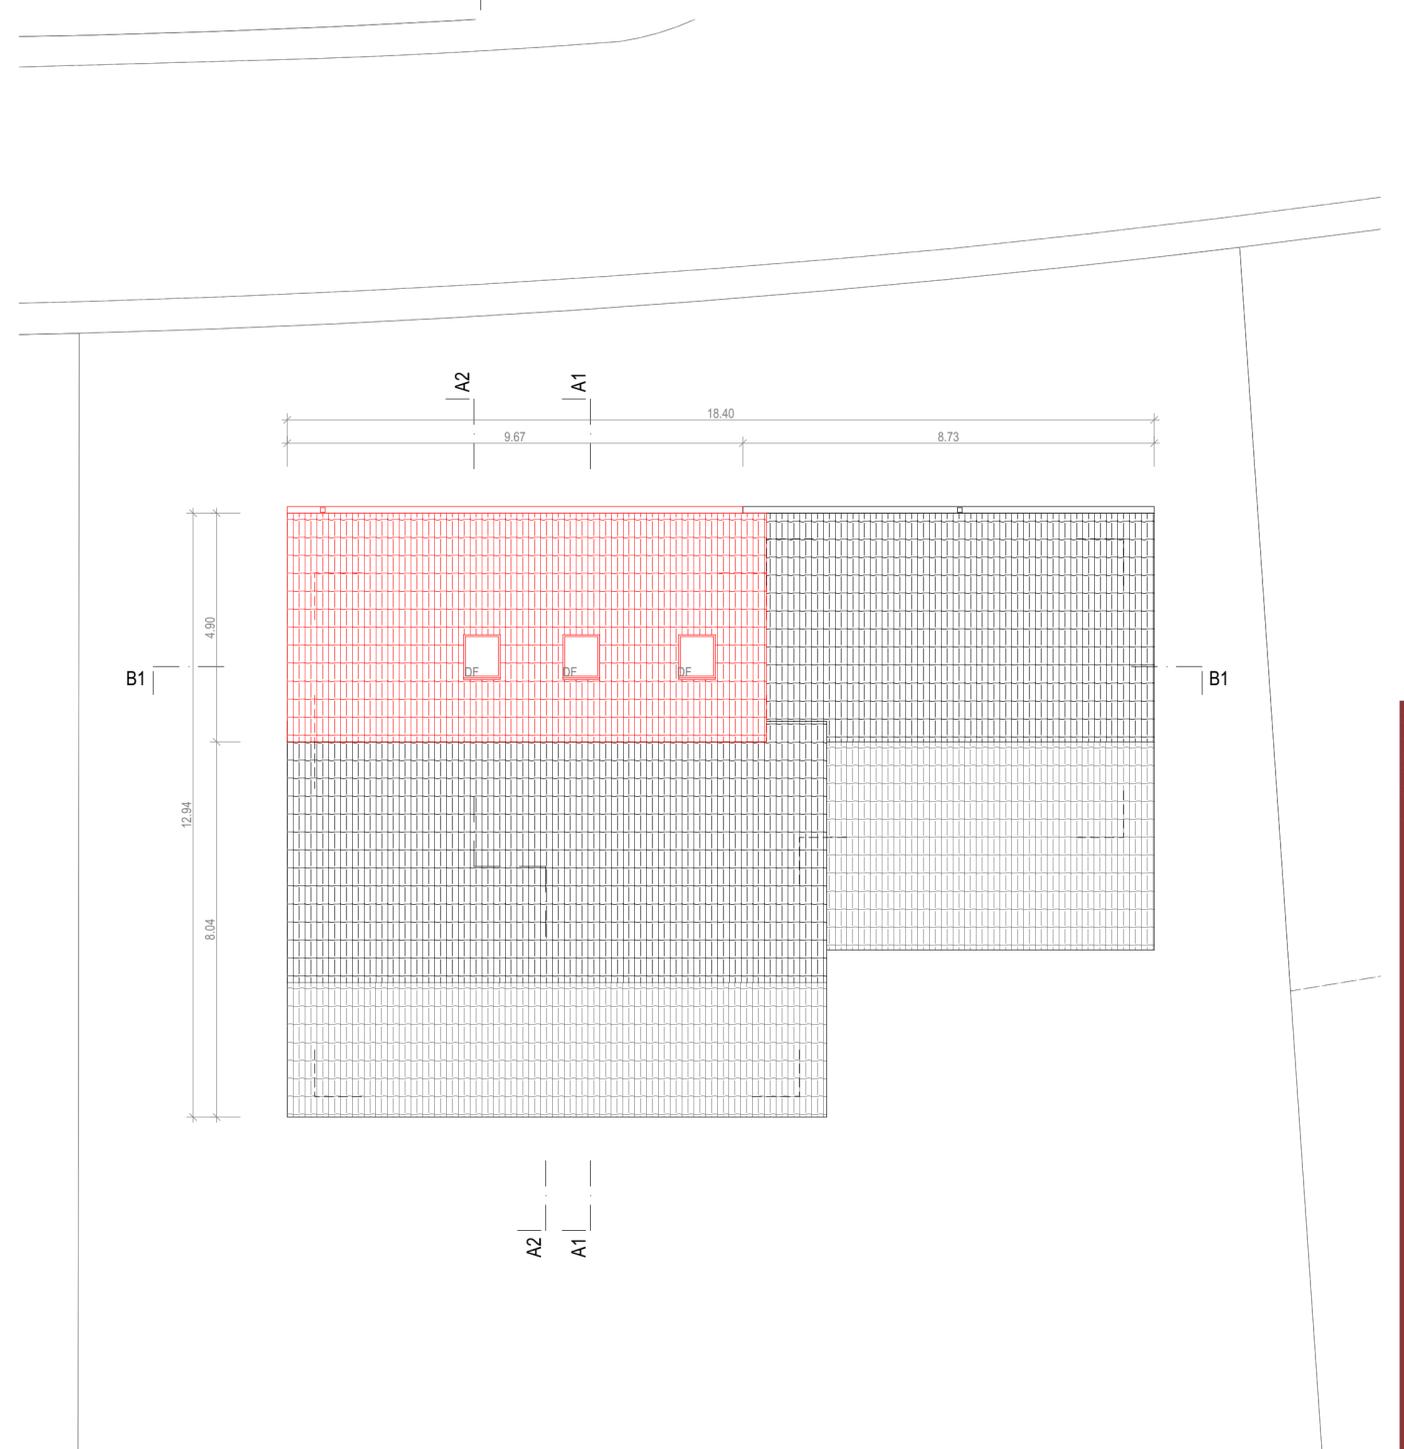

Grundriss Dachaufsicht, Mst. 1:100

Unterschriften: Wetzikon, 18. März 2024

Grundeigentümer / Bauherr:
Beatrice und Michael Siebert


Architekt:
Konzeptwerk GmbH

Legende: Nachbar Gebäude
 Bestehend
 Neu
 Abbruch


Höhenbezug F.B. Erdgeschoss = ±0.00 = anhand Höhenaufnahmen Geometer 637.60 m ü.M.
Geschosse

32.2.1 Grundrisse Mst.: **1:100**
 Bauprojekt Erstellt: 14.03.2024 Rev. Dat.: Zeichner: dr Format: 63-45 Q


Bauherr: Beatrice und Michael Siebert T: 079 / 525 31 11
 Im Rigiblick 21, 8623 Wetzikon

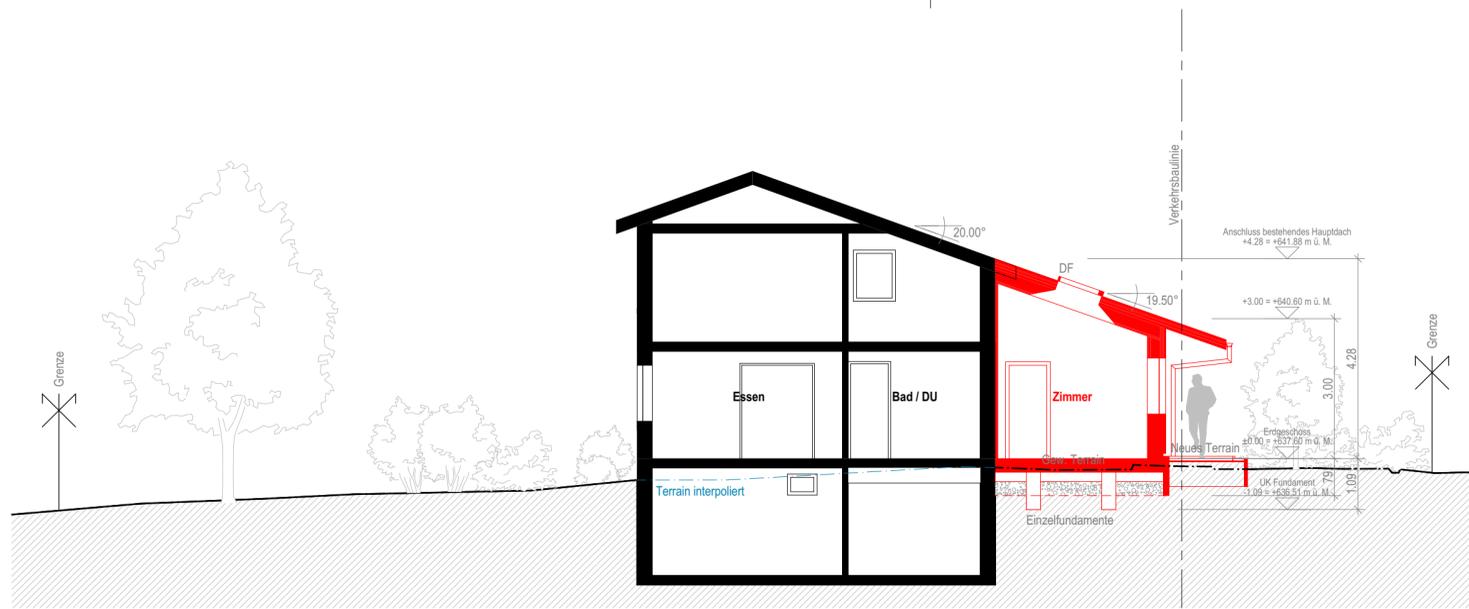


Schnitt A1, Mst. 1:100

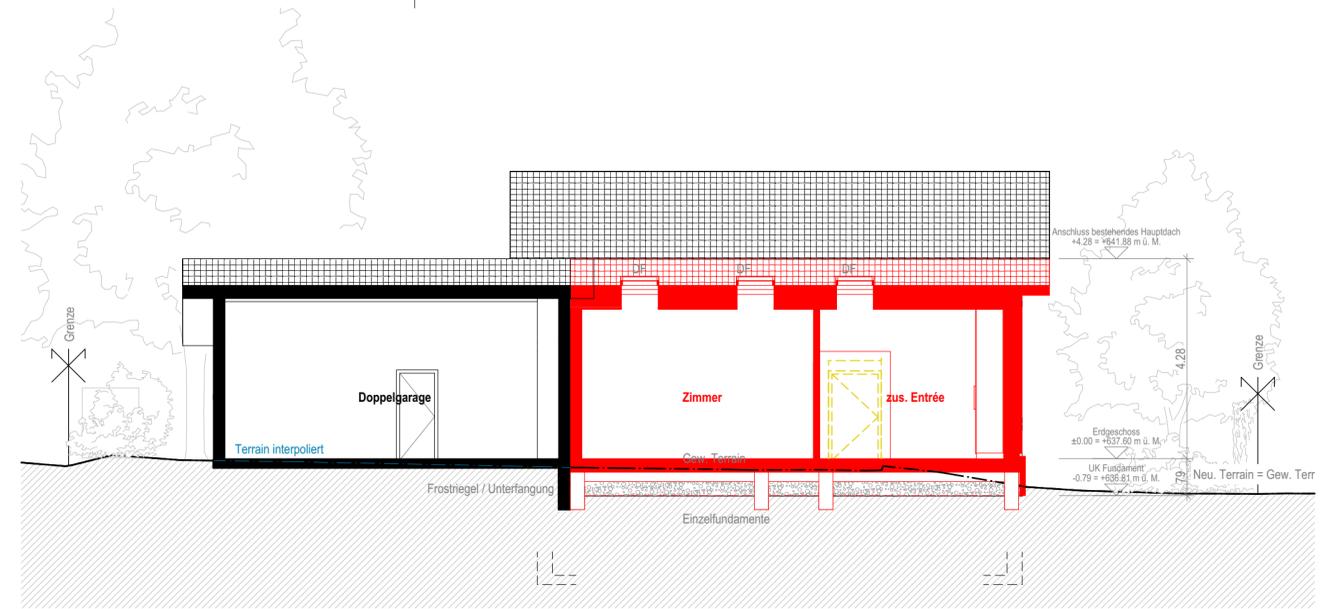


Schnitt B1, Mst. 1:100

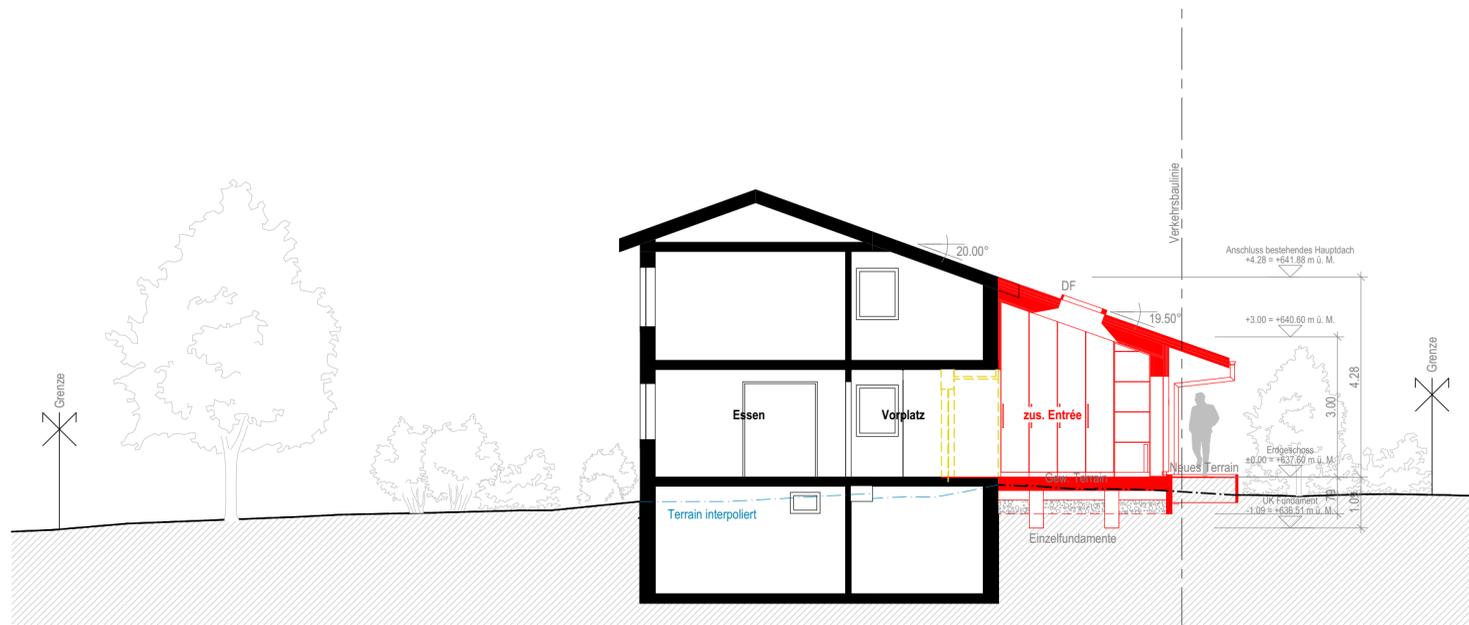

Schnitt A2, Mst. 1:100

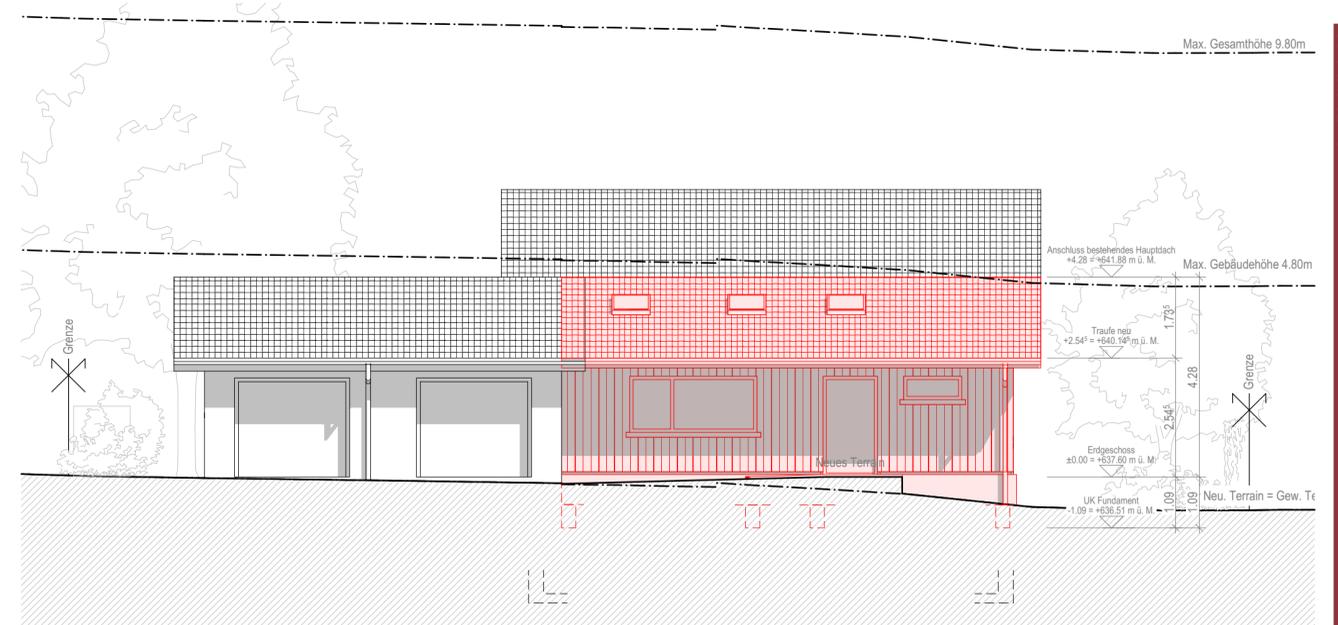

Nordost Ansicht, Mst. 1:100

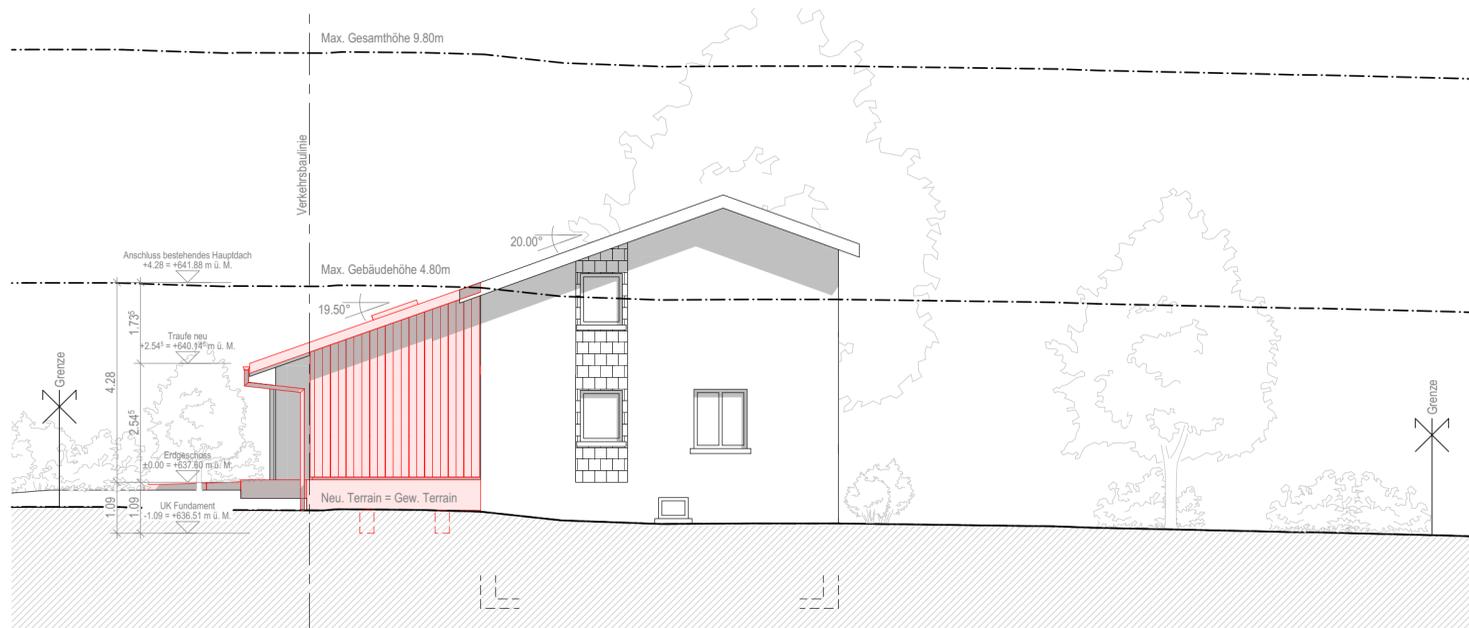

Nordwest Ansicht, Mst. 1:100

Unterschriften: Wetzikon, 18. März 2024

Grundeigentümer / Bauherr:
Beatrice und Michael Siebert

Architekt:
Konzeptwerk GmbH

Legende: Nachbar Gebäude Neu Abbruch

Höhenbezug F.B. Erdgeschoss = ±0.00 = anhand Höhenaufnahmen Geometer 637.60 m ü. M.
Schnitte und Ansichten

32.3.1 Schnitte und Ansichten Mst.: **1:100**

Bauprojekt: **14.03.2024** Rev. Dat.: **dr** **63-45 Q**

Bauherr: **Beatrice und Michael Siebert** **Im Rigiblick 21, 8623 Wetzikon** T: **079 / 525 31 11**