

Der Grundeigentümer der Parzelle Kat.-Nr. 5034, erklärt sich hiermit mit dem geplanten Bauvorhaben einverstanden zu sein.

Name:

Datum:

Unterschrift:

Bauherrschaft / Gesuchsteller:

Datum:

Unterschrift:

Legende

- bestehend
- neu
- Abbruch

Bauherrschaft: Luchsinger M. Immobilien GmbH
 Objekt: Werkstatterweiterung

Bolstrasse 5 8620 Wetzikon
 Bolstrasse 5 8620 Wetzikon



**Baueingabe 1:500
 Projektänderung 1**

Format: A3
 Datum :
 Rev. Datum :

Situationsplan
 21/04 - 100-P1

29.02.2024



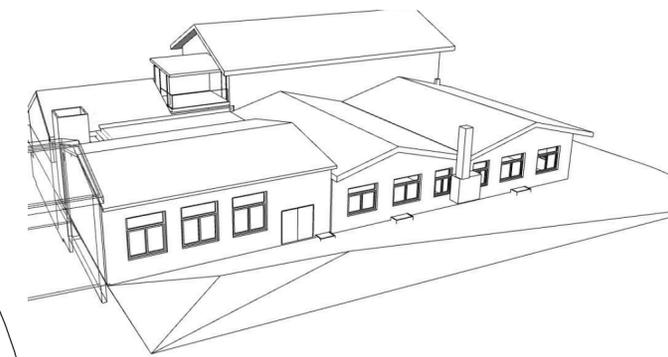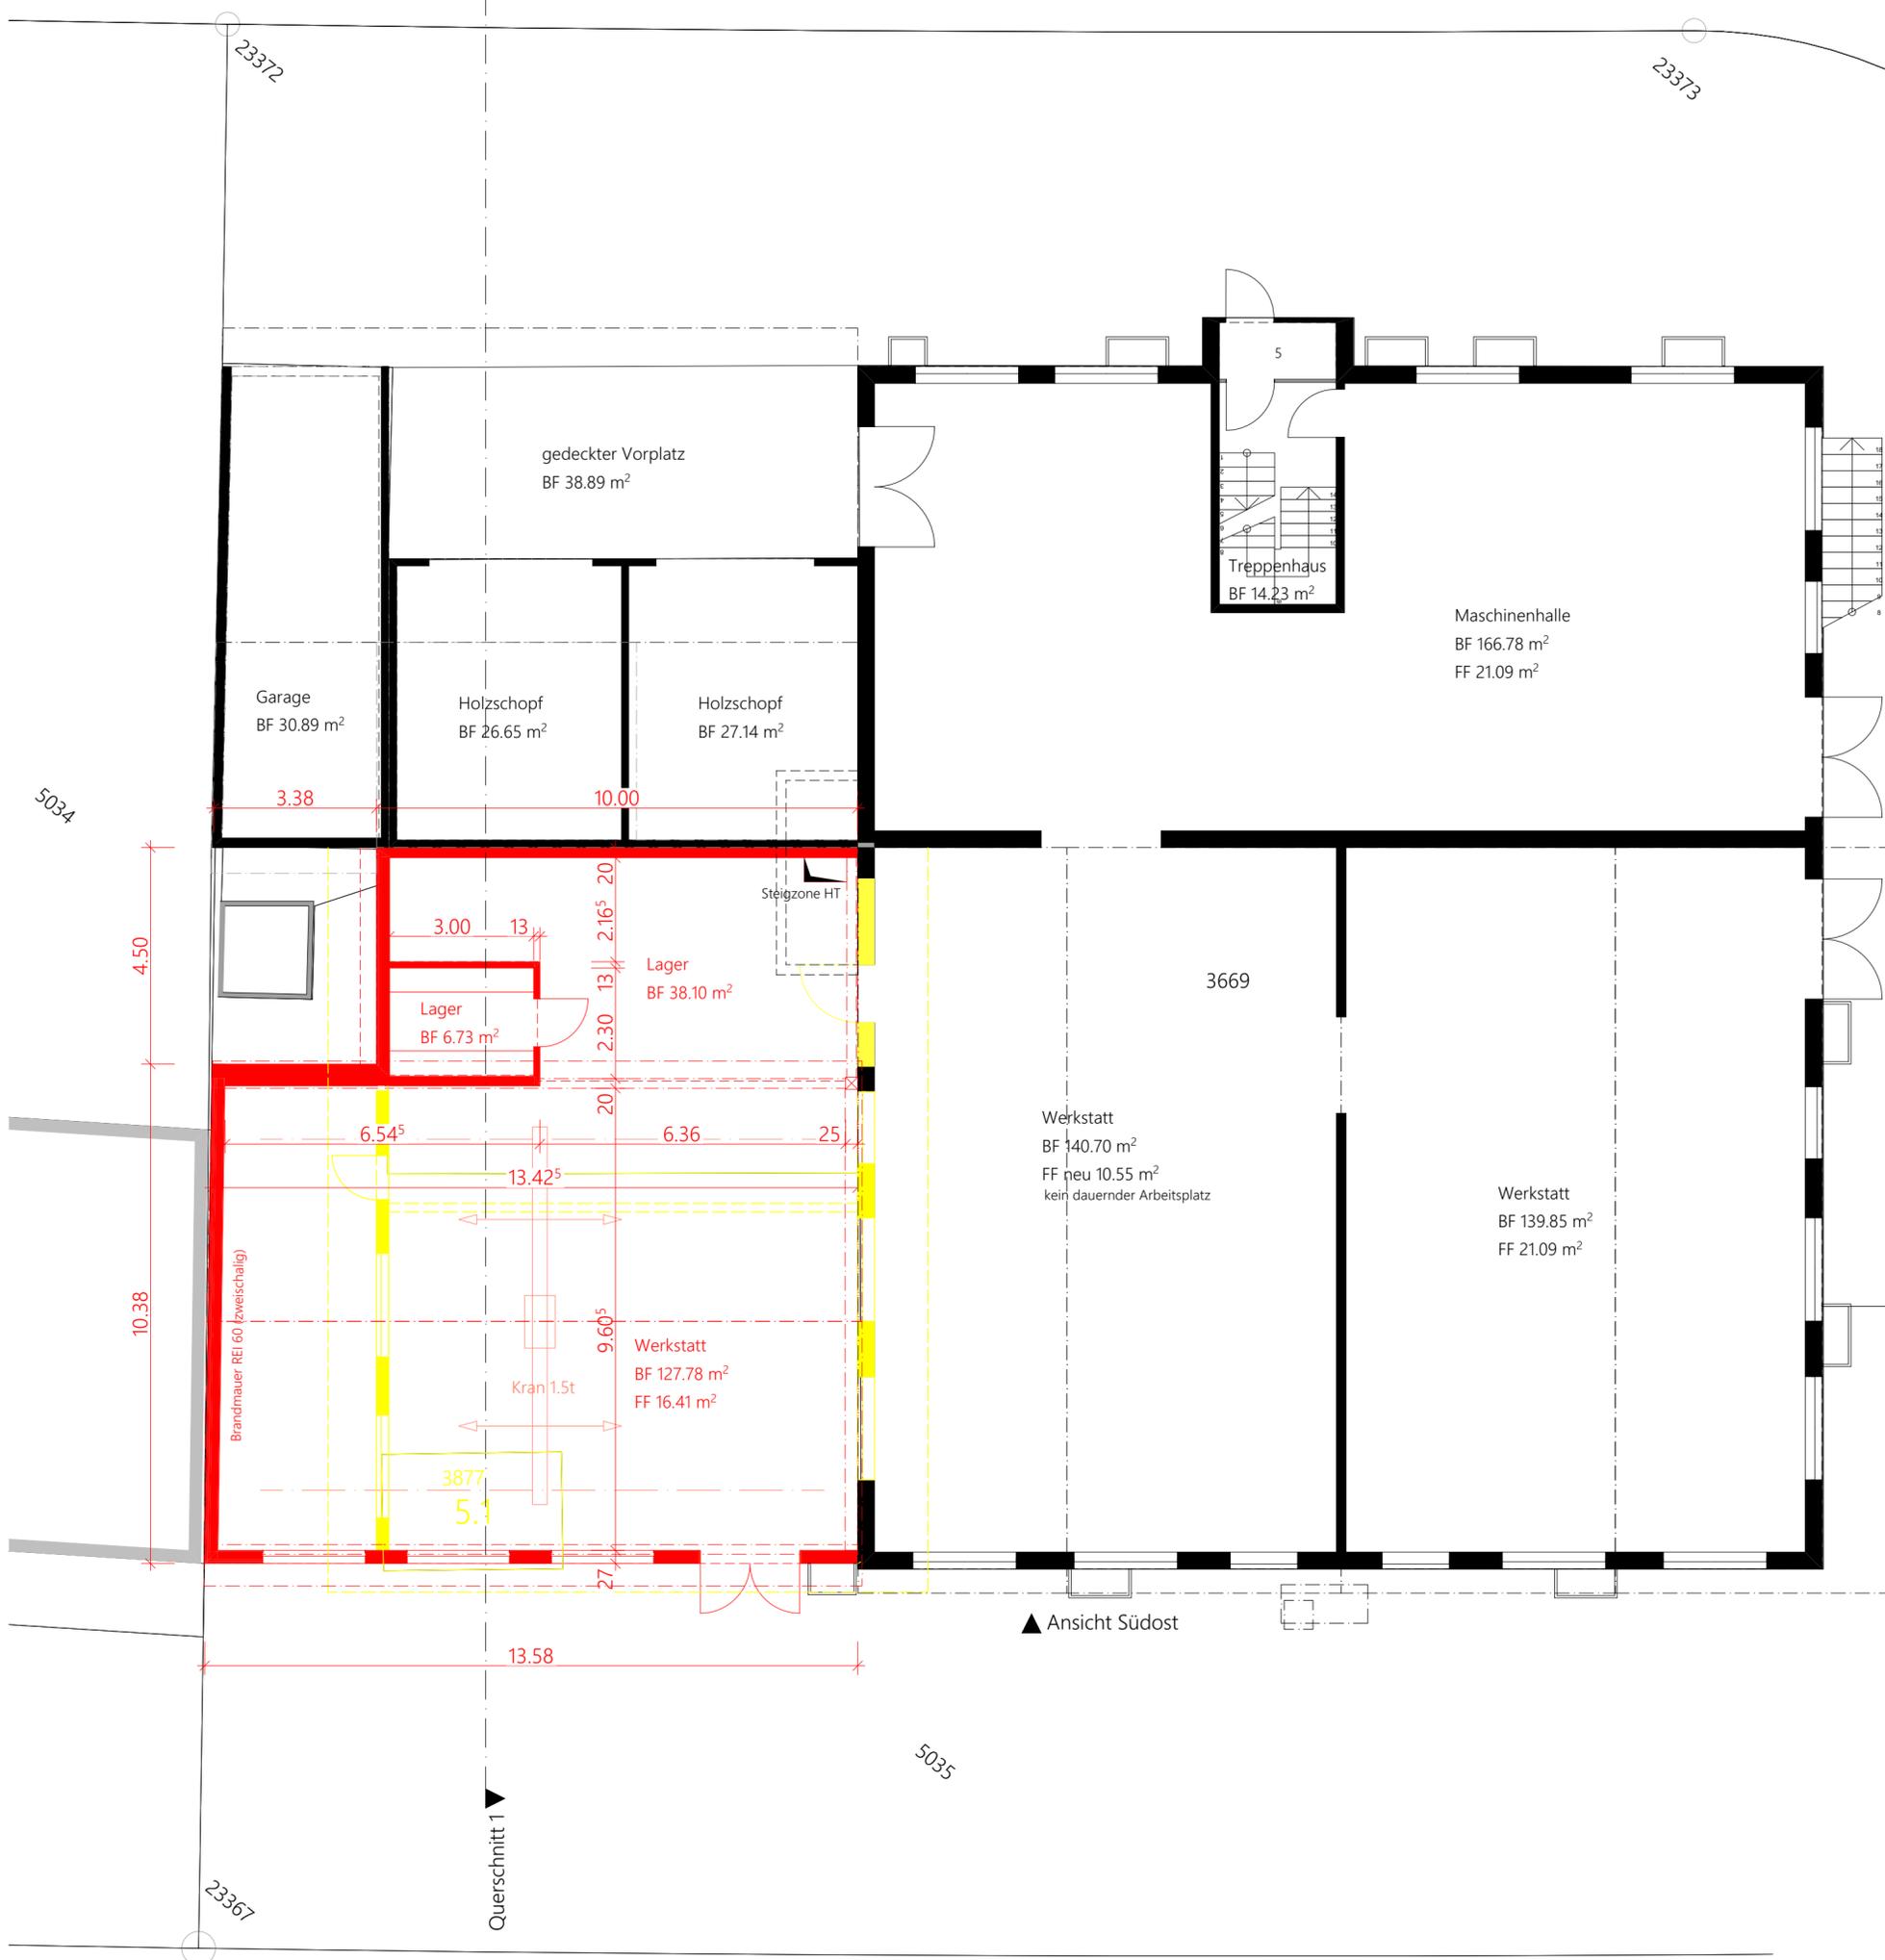

Der Grundeigentümer der Parzelle Kat.-Nr. 5034, ist mit dem geplanten Bauvorhaben einverstanden.

Name:

Datum:

Unterschrift:

Legende

- bestehend
- neu
- Abbruch

Bauherrschaft / Gesuchsteller:

Datum:

Unterschrift:

Architekt / Projektverfasser:

Datum:

Unterschrift:

±0.00 = F.B. 547.70 m.ü.M.


Bauherrschaft:	Luchsinger M. Immobilien GmbH	Bolstrasse 5	8620 Wetzikon
Objekt:	Werkstatterweiterung	Bolstrasse 5	8620 Wetzikon
Format:	A2		
Datum:	29.02.2024		
Rev. Datum:			

Baueingabe 1:100
Projektänderung 1

Grundriss Erdgeschoss
21/04 - 101-P1

29.02.2024



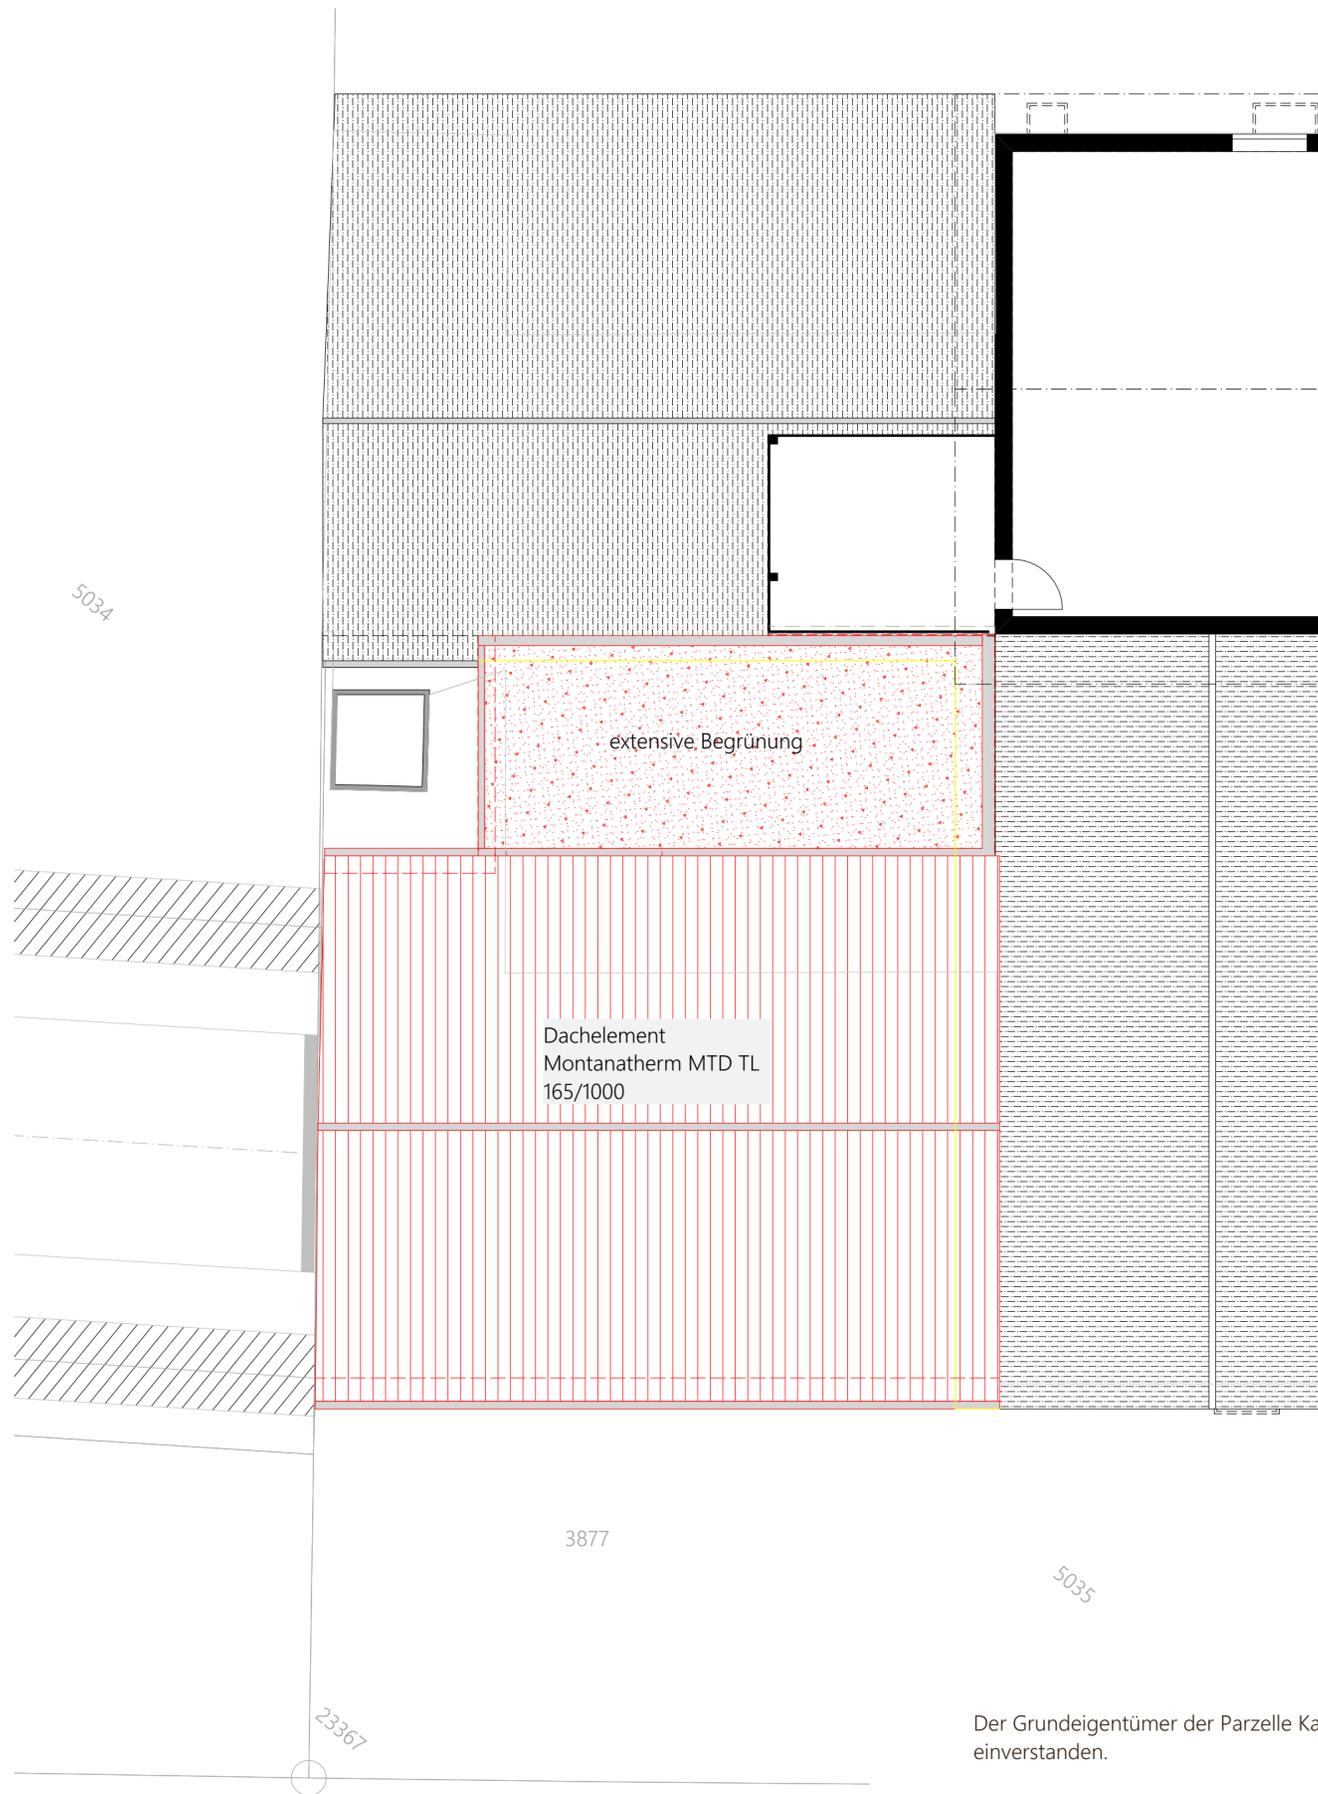


DACHAUFSICHT

Der Grundeigentümer der Parzelle Kat.-Nr. 5034, ist mit dem geplanten Bauvorhaben einverstanden.

Name:

Datum:

Unterschrift:

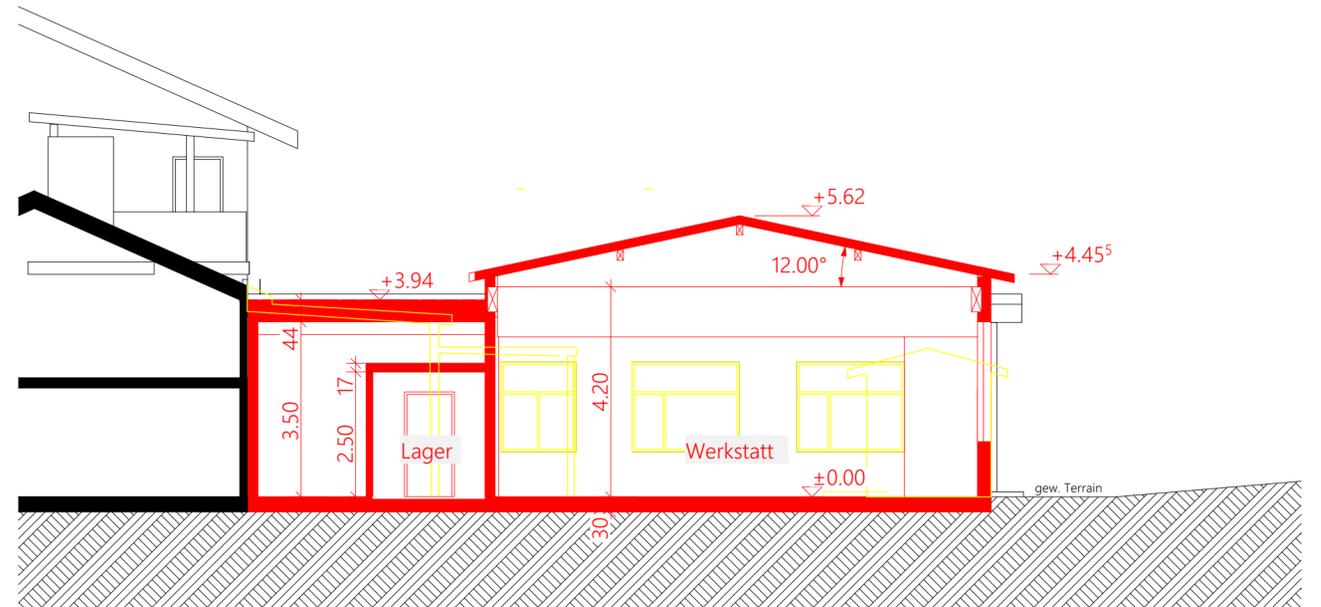

QUERSCHNITT



ANSICHT SÜDOST

Legende

- bestehend
- neu
- Abbruch

Bauherrschaft / Gesuchsteller:

Datum:

Unterschrift:

Architekt / Projektverfasser:

Datum:

Unterschrift:



±0.00 = F.B. 547.70 m.ü.M.

Bauherrschaft: Luchsinger M. Immobilien GmbH
Objekt: Werkstatterweiterung

Bolstrasse 5 8620 Wetzikon
Bolstrasse 5 8620 Wetzikon

Baueingabe 1:100
Projektänderung 1

Format: A2

Datum:

Rev. Datum:

Dachaufsicht, Querschnitt, Fassadenansicht

21/04 - 102-P1

29.02.2024

Kälin & Partner AG
ARCHITEKTEN | BAUMANAGER

Wändhüslen | 8608 Bubikon | www.arkae.ch | Tel. 055 243 24 45 | info@arkae.ch