



Gesuchsteller/in	Sonia Caffetteria Tränkenbachstrasse 12, 8712 Stäfa
Grundeigentümer/in	Swisscanto Anlagestiftung Bahnhofstrasse 9, 8001 Zürich
Projektverfasser/in	Carnuccio Innenarchitektur GmbH Buchgrindelstrasse 7, 8620 Wetzikon

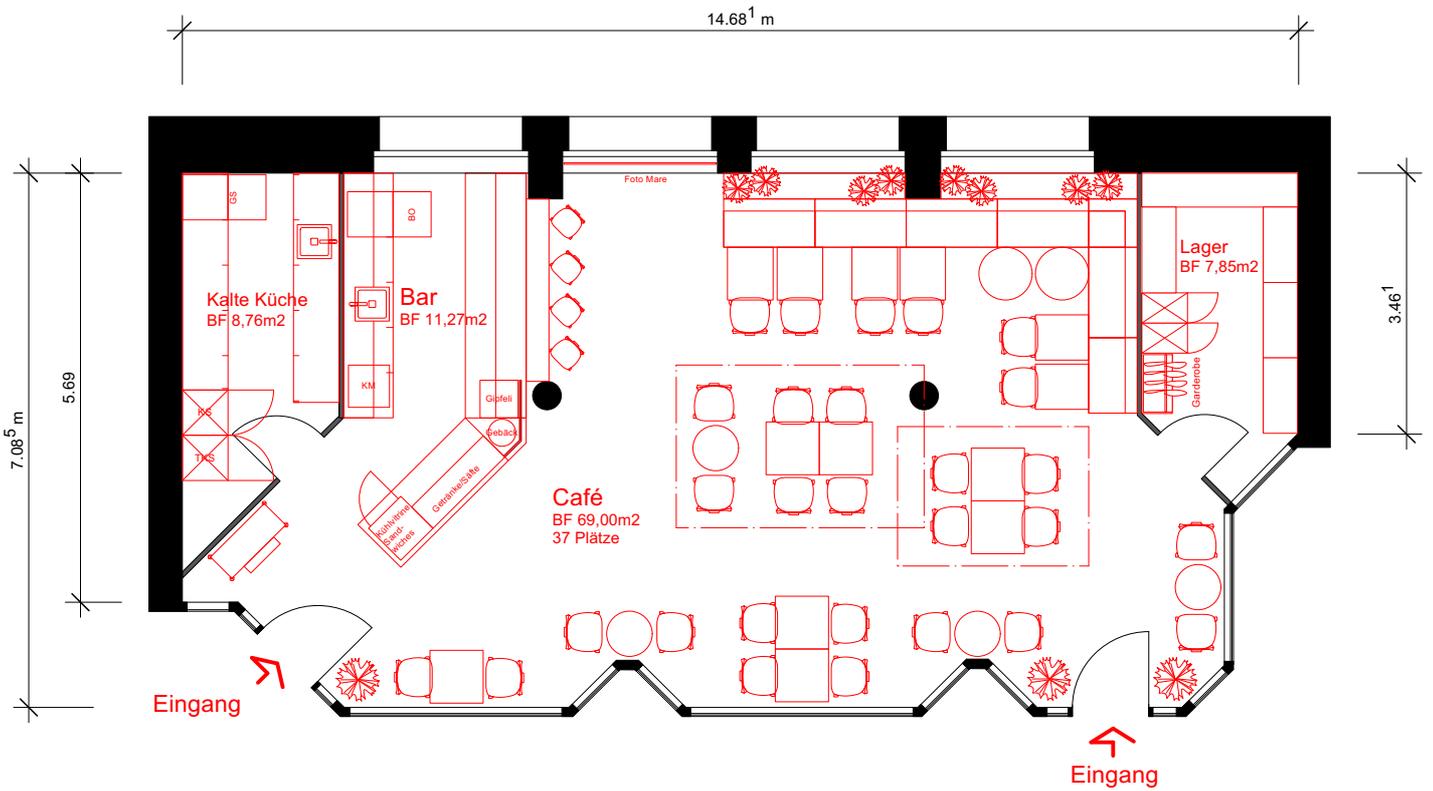

Situation

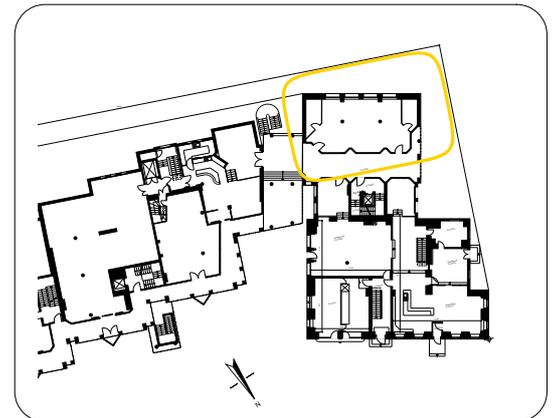

- BESTEHEND
- ABBRUCH
- NEU


GRUNDRISS ERDGESCHOSS

BAUEINGABE Vorabklärung

PROJEKT	Sonia Caffetteria Bahnhofstrasse 152, 8620 Wetzikon	MSST	M1:100
		PLAN-GR	A4
BAUHERR	Sonia Caffetteria Tränkenbachstrasse 12, 8712 Stäfa	DAT.	12.02.2024
		REV.	
GRUNDEIGENTÜMER	Swisscanto Anlagestiftung Bahnhofstrasse 9, 8001 Zürich	GEZ.	Icarnuccio
		PLAN	BE-GR-EG


INNENARCHITEKT **Carnuccio Innenarchitektur GmbH**
 Buchgrindelstrasse 7, 8620 Wetzikon
 planung@carnuccio.ch, Lidia Carnuccio 079 708 58 75



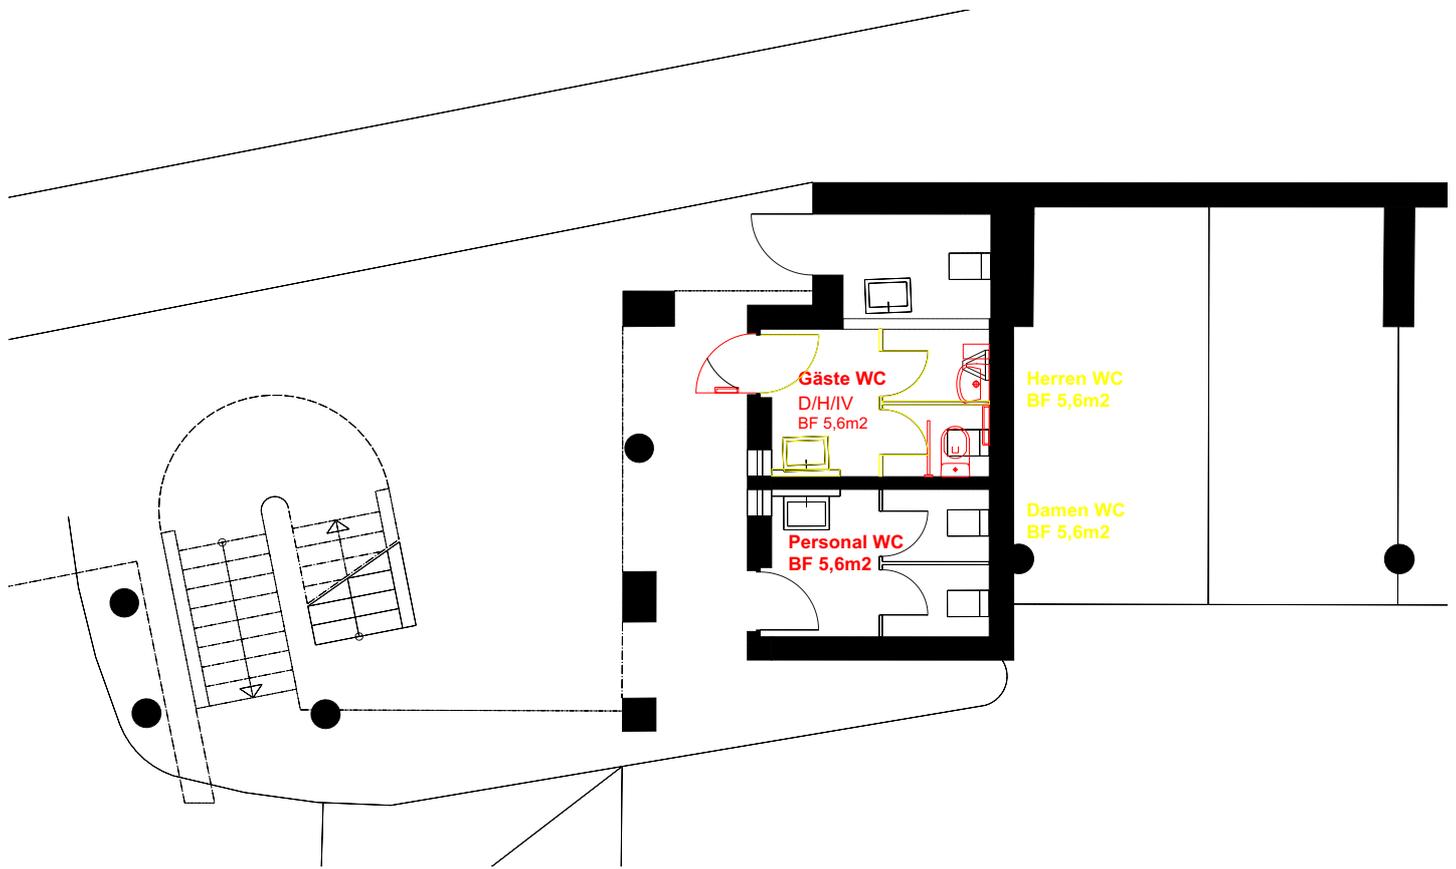

- BESTEHEND
- ABBRUCH
- NEU

Situation

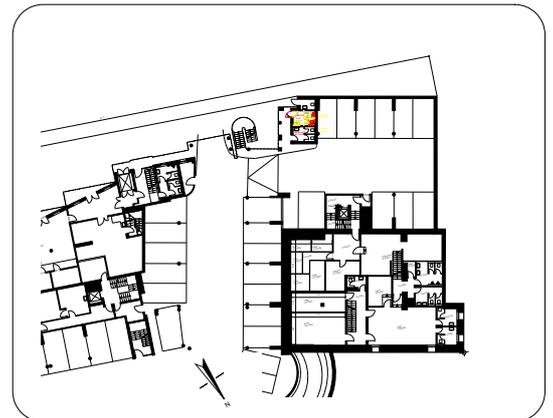

GRUNDRISS UNTERGESCHOSS

BAUEINGABE Vorabklärung

PROJEKT	Sonia Caffetteria Bahnhofstrasse 152, 8620 Wetzikon	MSST	M1:100
		PLAN-GR	A4
BAUHERR	Sonia Caffetteria Tränkenbachstrasse 12, 8712 Stäfa	DAT.	12.02.2024
		REV.	
GRUNDEIGENTÜMER	Swisscanto Anlagestiftung Bahnhofstrasse 9, 8001 Zürich	GEZ.	Icarnuccio
		PLAN	BE-GR-EG

INNENARCHITEKT
Carnuccio Innenarchitektur GmbH
 Buchgrindelstrasse 7, 8620 Wetzikon
 planung@carnuccio.ch, Lidia Carnuccio 079 708 58 75

